


## CONSORZIO DI BONIFICA LITORALE NORD

VIA DEL FOSSO DI DRAGONCELLO N° 172 - ROMA

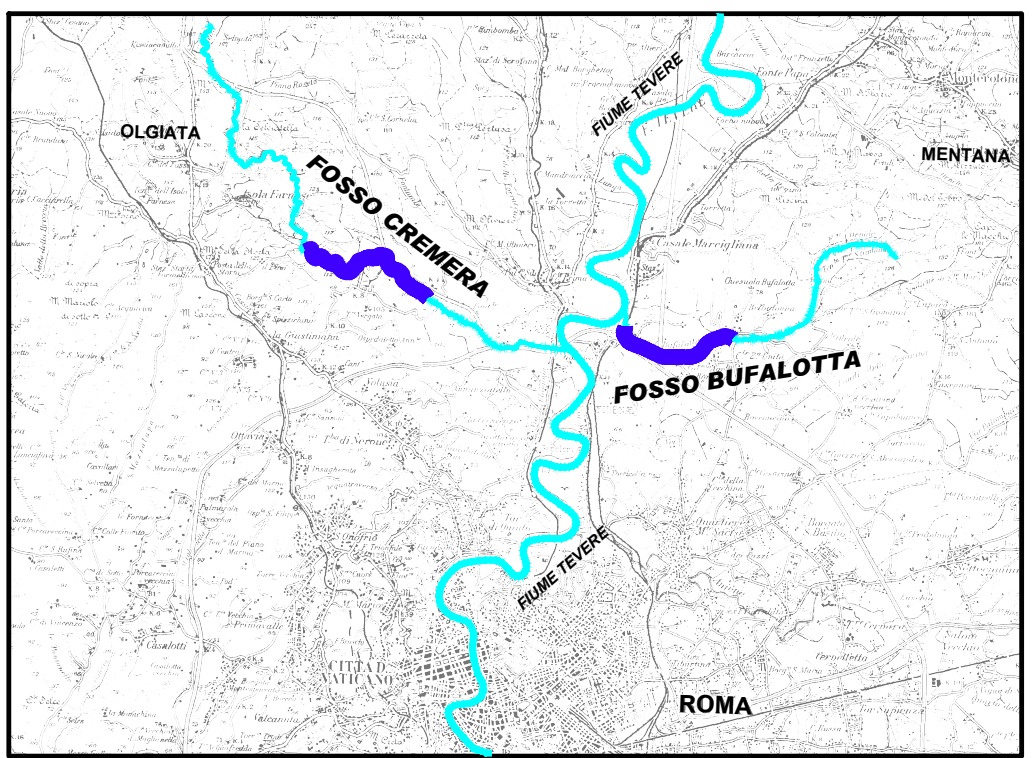

LAVORI DI MANUTENZIONE STRAORDINARIA DEL  
FOSSO CREMERA E DEL FOSSO BUFALOTTA - ROMA CAPITALE  
(DGR N. 721 DEL 13/10/2020)

### PROGETTO ESECUTIVO

Allegato	6	Oggetto	FOSSO CREMERA SEZIONI POST OPERAM
Cod.			
Scala	Scala 1:200		

REV	DATA	REDATTO	VERIFICA	NOTE
	31.03.2021			

Progetto redatto da: Settore Progettazione ed Esecuzione OO. PP.	Il Progettista: Dott. Ing. Severino Marasco	Il R.U.P.: Dott. Ing. Paolo Burla
Il Direttore Generale: Dott. Andrea Renna	Il Presidente: Dott. Niccolò Sacchetti	

La riproduzione del presente elaborato è vietata a pena di legge senza la esplicita autorizzazione