Fabbricato di controllo
Pianta
Scala 1:50

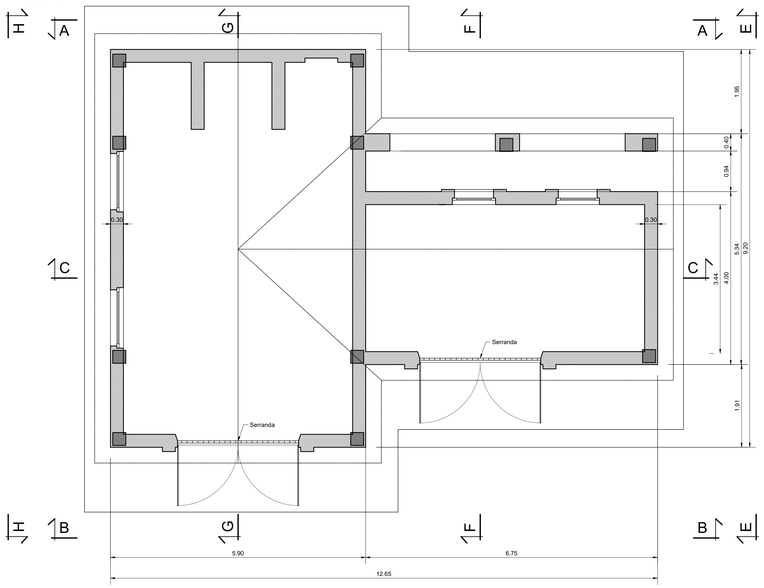

Fabbricato di controllo
Pianta copertura
Scala 1:50

Particolare A
Scala 1:20

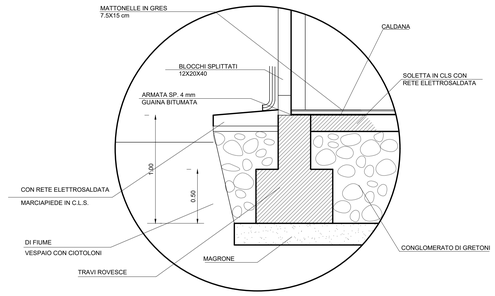

Particolare B
Scala 1:20

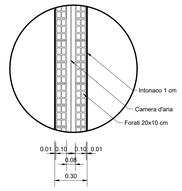

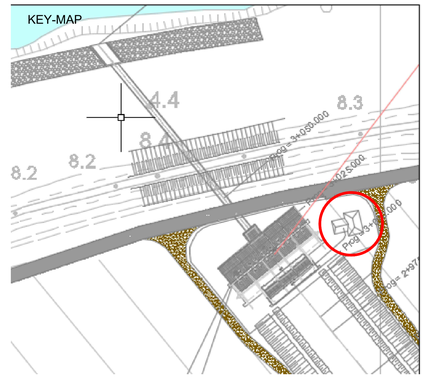

Fabbricato di controllo
Prospetto A-A
Scala 1:50

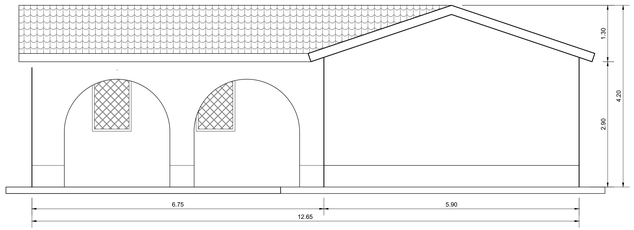

Fabbricato di controllo
Prospetto H-H
Scala 1:50

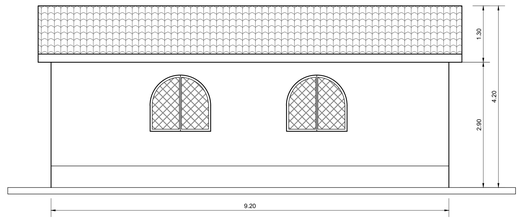

Fabbricato di controllo
Prospetto E-E
Scala 1:50

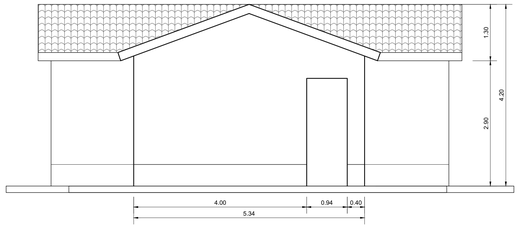

Fabbricato di controllo
Impianti elettrici
Scala 1:50

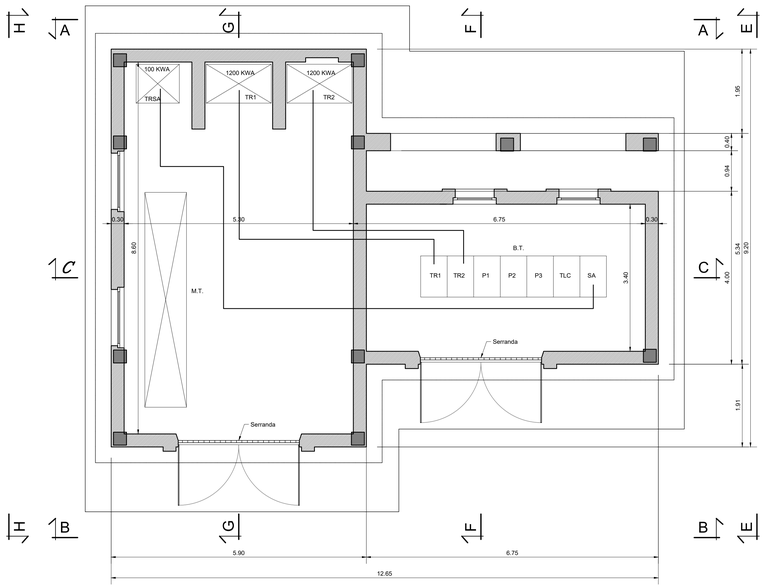

Fabbricato di controllo
Prospetto B-B
Scala 1:50

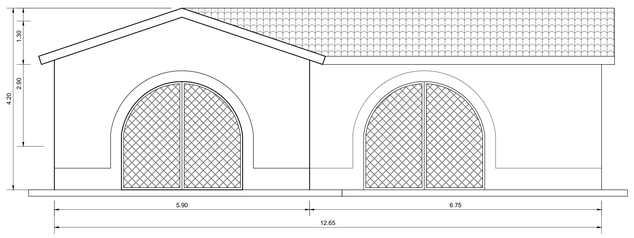

Fabbricato di controllo
Sezione F-F
Scala 1:50

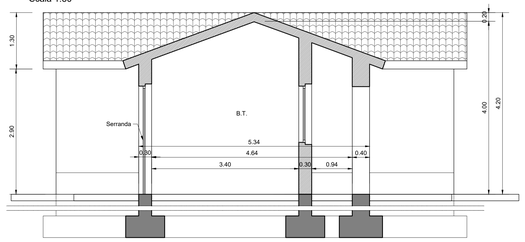

Fabbricato di controllo
Sezione C-C
Scala 1:50

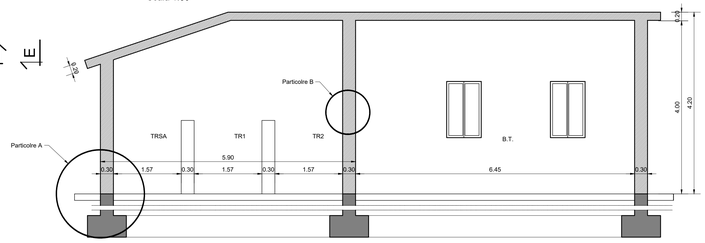

Fabbricato di controllo
Sezione G-G
Scala 1:50

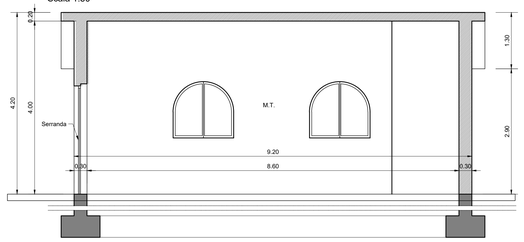

CONSORZIO BONIFICA LITORALE NORD

VIA DEL FOSSO DEL DRAGONCELLO 172
00124 CASALPALOCCO (RM)

SISTEMAZIONE IDRAULICA CANALI BAGNOLO E PANTANO ROMA CAPITALE - X MUNICIPIO

D.L. 24/06/2014 n°91 ACCORDO DI PROGRAMMA FINALIZZATO ALLA PROGRAMMAZIONE ED AL FINANZIAMENTO DI INTERVENTI URGENTI E PRIORITARI PER LA MITIGAZIONE DEL RISCHIO IDROGEOLOGICO.
FONDO PROGETTAZIONE EX D.P.C.M. DEL 14/07/2016
MINISTERO DELL'AMBIENTE E DELLA TUTELA DEL TERRITORIO E DEL MARE
DECRETO DIRETTORIALE NR. 418 DEL 09/08/2018

PROGETTO DEFINITIVO

IL R.U.P.
(Ing. Paolo Burla)

Visto:
IL DIRETTORE GENERALE
(Dott. Andrea Renna)

Visto:
IL PRESIDENTE
(Dott. Niccolò Sacchetti)

RAGGRUPPAMENTO TEMPORANEO DI PROGETTISTI:

CAPOGRUPPO MANDATARIA
Ingegneria del Territorio s.r.l.
Ing. Valerio Bajetti
Ordine degli Ingg. di Roma e provincia n° A-26211

MANDANTE
TECH PROJECT Ingegneria Integrata sl
Ing. Giancarlo Tanzi
Ordine degli Ingg. di Roma e provincia n° A-20314

IMPIANTO IDROVORO
MANUFATTO POMPE
CABINA ELETTRICA

IDR 37

CODICE PROGETTO		NOME FILE	REVISIONE	SCALA:
PROGETTO: LAV174201 9	LIV. PROG.: D	73-IDR-DWG-37-REVB.dwg CODICE ELAB.: IDR - DWG - 37	0D	VARIE

REV.	DESCRIZIONE	DATA	REDATTO	VERIFICATO	APPROVATO
D	REVISIONE	04.10.2021	ING. FABRIZIO BAJETTI	ING. GIANCARLO TANZI	ING. VALERIO BAJETTI
C	REVISIONE	22.09..2021	ING. FABRIZIO BAJETTI	ING. GIANCARLO TANZI	ING. VALERIO BAJETTI
B	REVISIONE	07.01.2021	ING. FABRIZIO BAJETTI	ING. GIANCARLO TANZI	ING. VALERIO BAJETTI
A	EMISSIONE	31.07.2020	ING. FABRIZIO BAJETTI	ING. GIANCARLO TANZI	ING. VALERIO BAJETTI