



PIANTA E SEZIONI

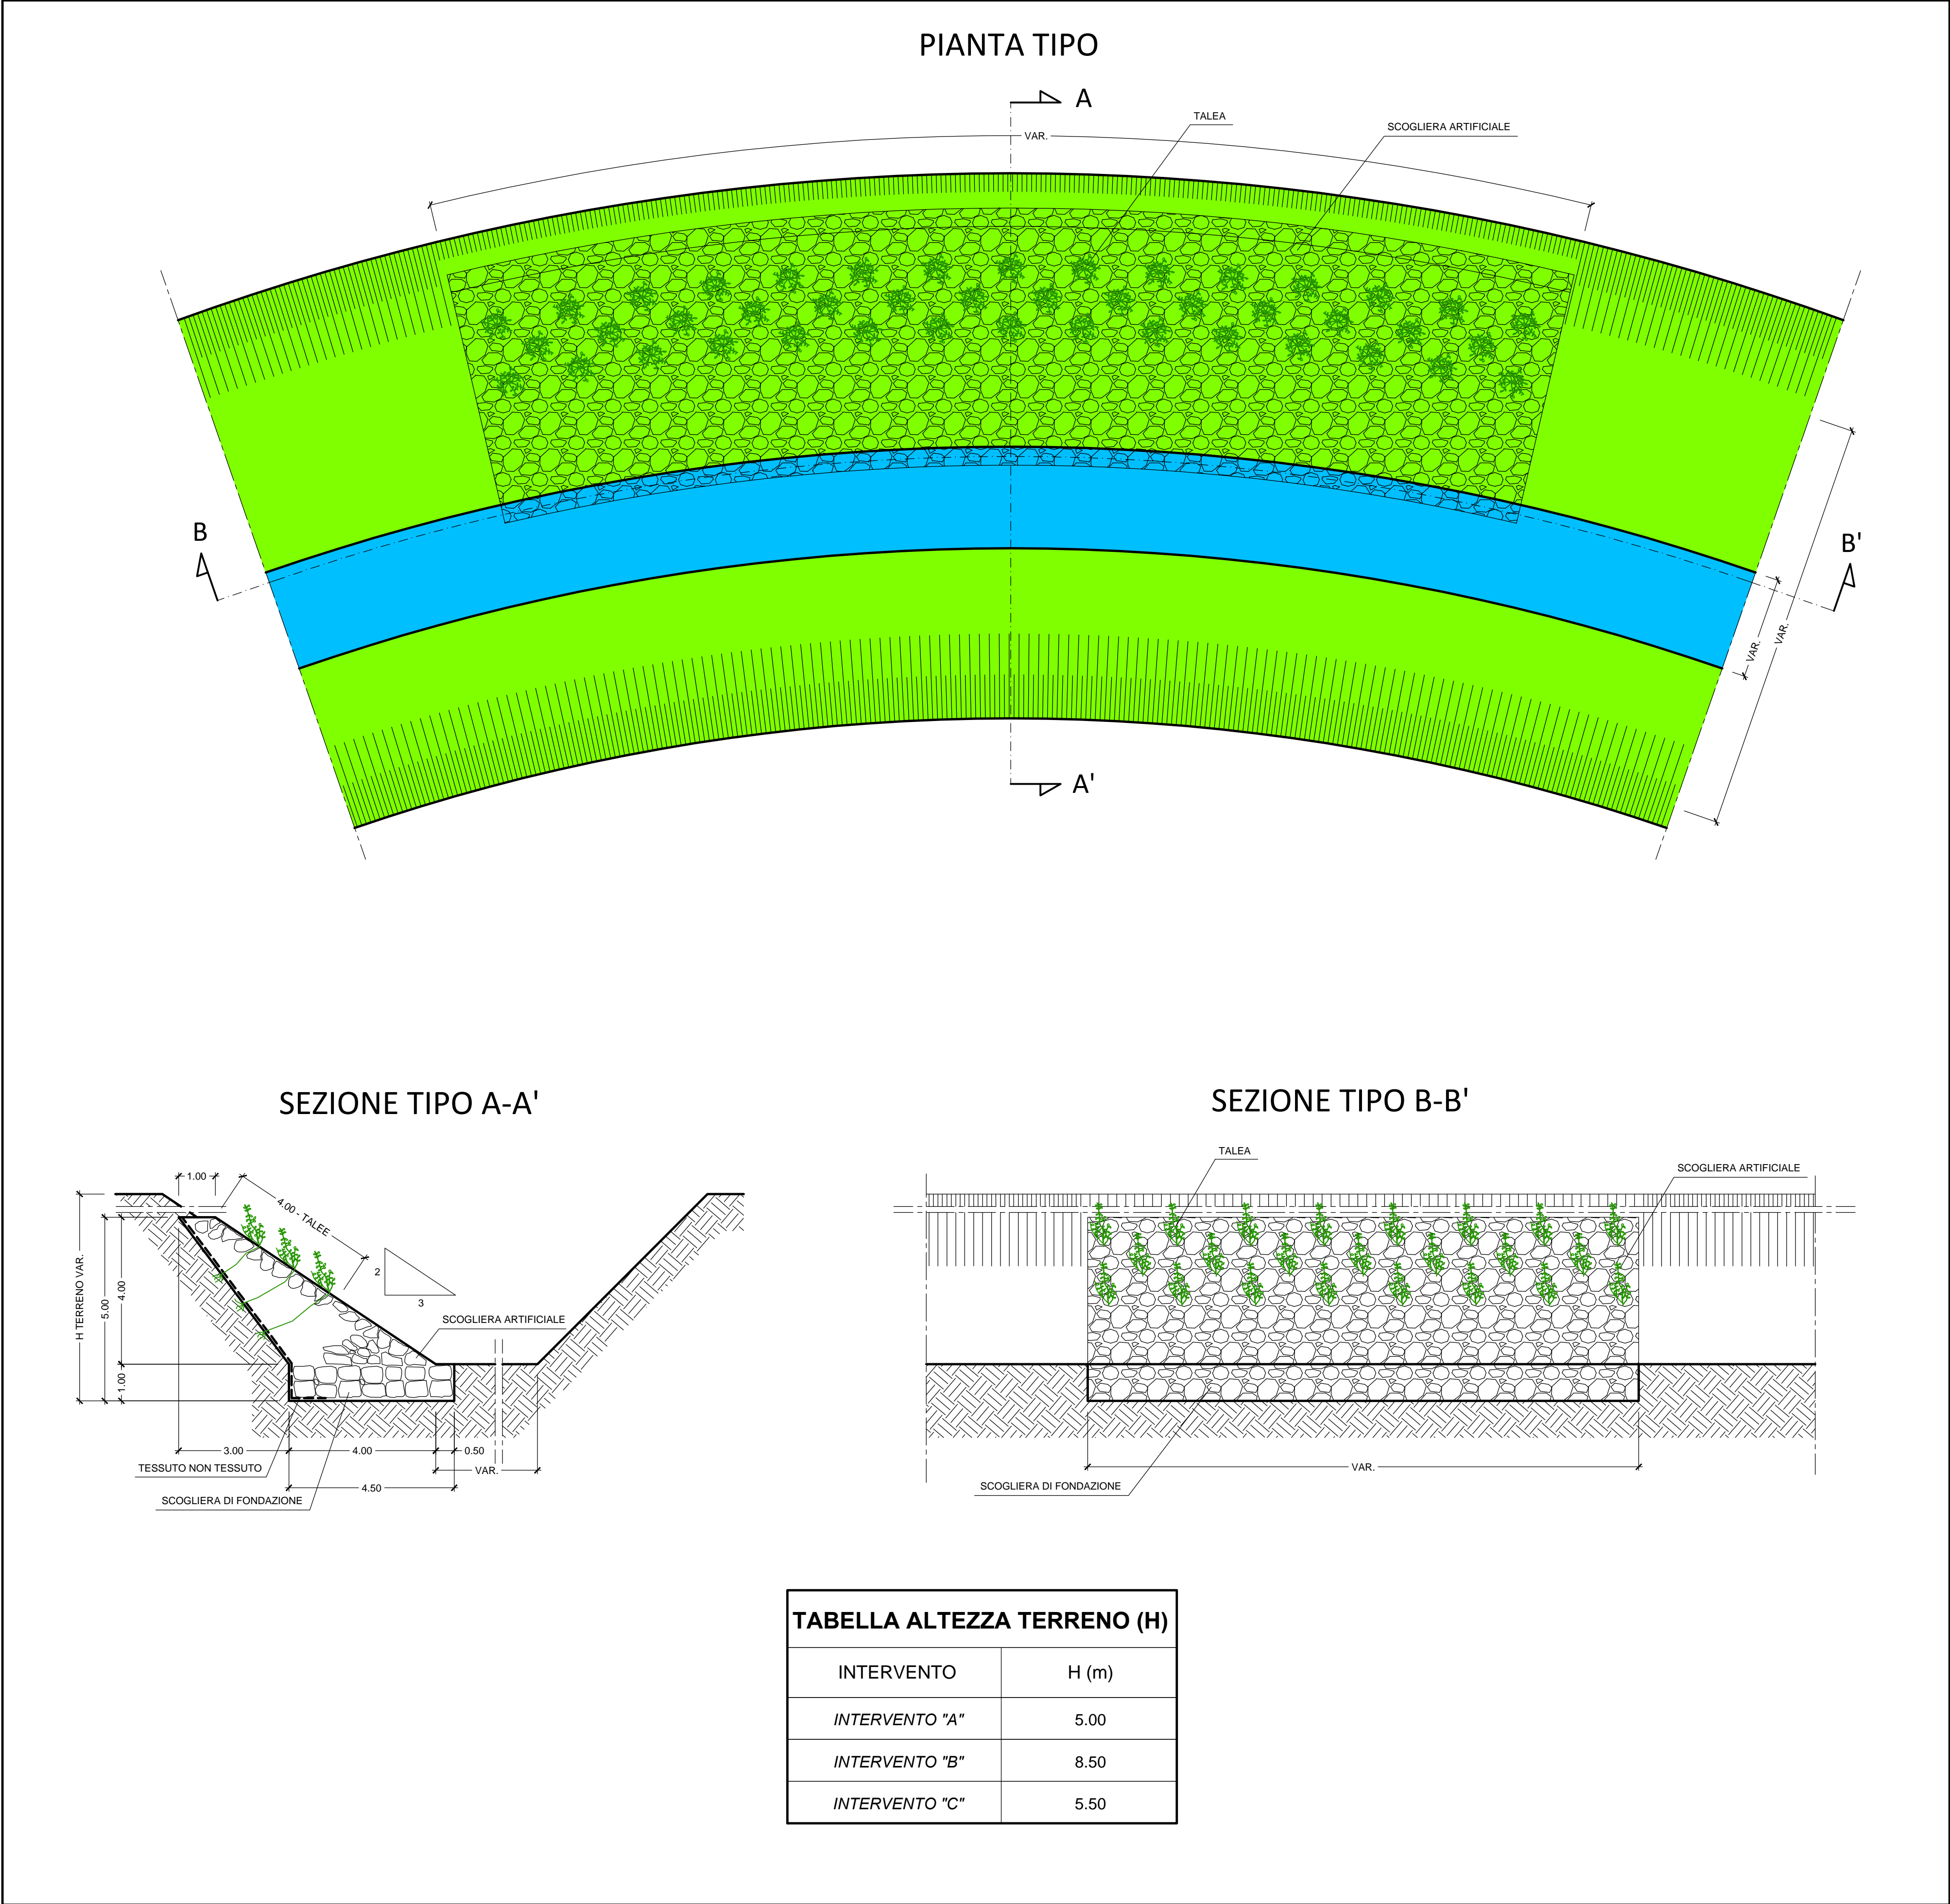

CONSORZIO DI BONIFICA LITORALE NORD

VIA DEL FOSSO DI DRAGONCELLO N° 172 - ROMA

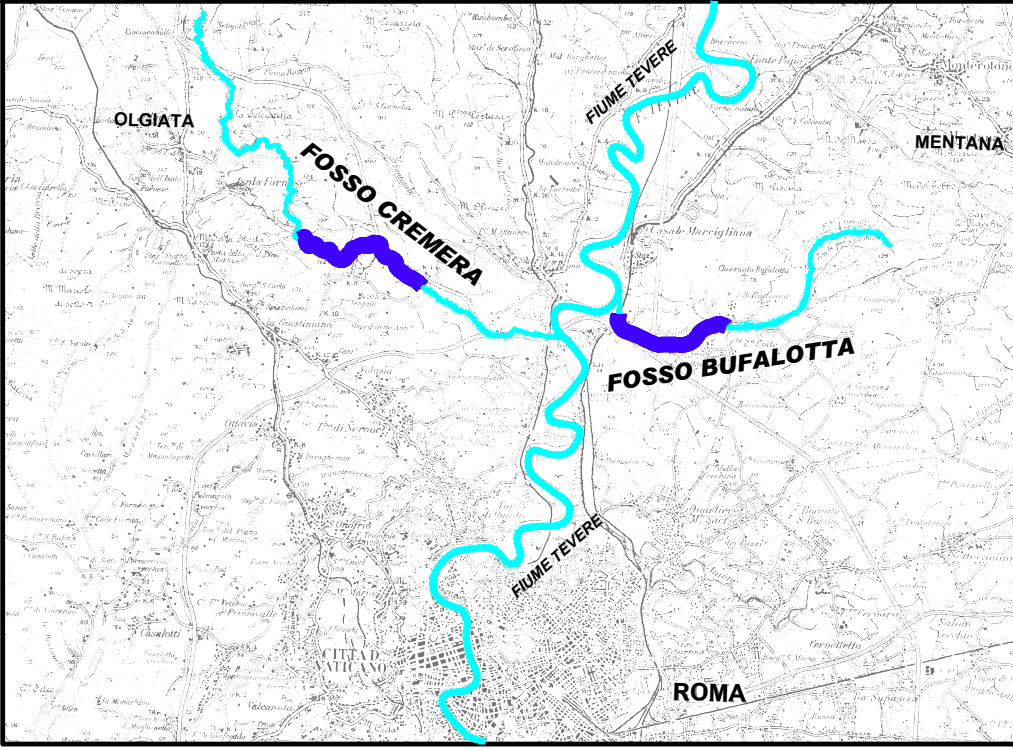

LAVORI DI MANUTENZIONE STRAORDINARIA DEL FOSSO CREMERA E DEL FOSSO BUFALOTTA - ROMA CAPITALE (DGR N. 721 DEL 13/10/2020)

PROGETTO ESECUTIVO

Allegato	8	Oggetto	FOSSO CREMERA OPERE IN SCOGLIERA - PARTICOLARI COSTRUTTIVI - PLANIMETRIA - PIANTE E SEZIONI	
Cod.				
Scala	Scale varie			

REV	DATA	REDATTO	VERIFICA	NOTE
	31.03.2021			

Progetto redatto da: Settore Progettazione ed Esecuzione OO. PP.	Il Progettista: Dott. Ing. Severino Marasco	Il R.U.P.: Dott. Ing. Paolo Buria
Il Direttore Generale: Dott. Andrea Renna	Il Presidente: Dott. Niccolò Sacchetti	